



SEZIONI A-A, ...
VEDI TAVOLA 4.3.1 - SEZIONI STRADALI TIPO

 

QUADRO D'UNIONE

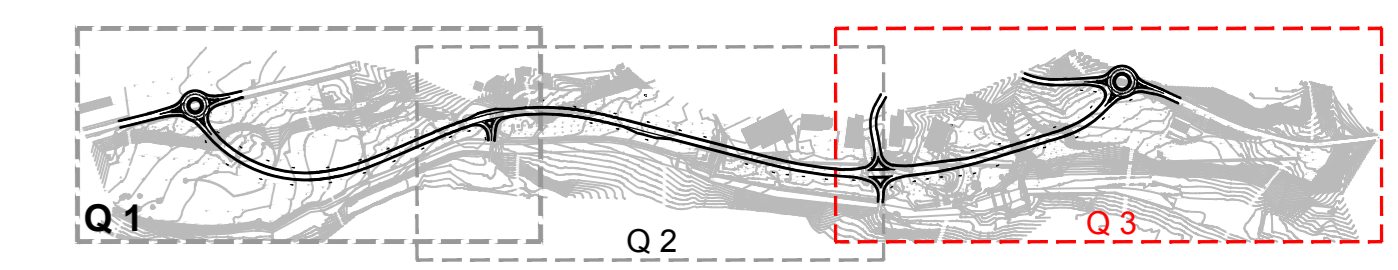

LEGENDA QUOTATURA TRACCIATO

- ▽ V= Vertice n-esimo del rettillo
- C= Centro n-esimo della curva a raggio costante
- D-Vn= Vertice n-esimo del rettillo su via Donzetti
- D-Cn= Centro n-esimo della curva a raggio costante su via Donzetti
- M-Vn= Vertice n-esimo del rettillo su via Marconi
- M-Cn= Centro n-esimo della curva a raggio costante su via Marconi

Vertice	X
Centro	Y
R	Raggio
Ac	Angolo al centro
T	Tangente
Sv	Sviluppo
F	Freccia
C	Curva

PARAMETRI DELLA CLOTOIDE
 Ta= Angolo finale m=Scostamento
 A=Parametro A L=Lunghezza

- Punto di transizione:
 - da curva a raggio costante a clotoide di cerchio;
 - da clotoide di cerchio a rettillo;
 -

LEGENDA

- Trinca
- Piattaforma stradale in Progetto
- Rilevato
- Terre armate
- Sottopassi in Progetto
- Ciglio superiore sponda stabile
- Zona di tutela assoluta punto di captazione pozzo esistente (10 metri)

PROTOCOLLO:	COMUNE: COMUNE DI CERETE (BG)
	COMMITTENTE: PROVINCIA DI BERGAMO Via Roma, 4 - 24121 - Bergamo (BG)
	OGGETTO: VARIANTE ALLA S.P. N°53 DAL km 39+030 al km 40+730 LOCALITÀ CERETE BASSO IN COMUNE DI CERETE
	CLUSONE LOVERE
FASE: DEFINITIVO	PROGETTO: STRADALE
ELABORATO: 4.1.4	OGGETTO: SITUAZIONE DI PROGETTO: PLANIMETRIA DI PROGETTO QUADRO 3
SCALE: 1:1000	
REVISIONE: DATA: 1 SETTEMBRE 2021	REDAZIONE: DATA: 1 SETTEMBRE 2021
REVISIONE: DATA: APRILE 2022	REDAZIONE: DATA: APRILE 2022
PROGETTISTA ARCHITETTONICO:	PROGETTISTA STRADALE E ARCHITETTONICO:
PROGETTISTA STRUTTURALE:	PROGETTISTA IMPIANTI MECCANICI:
PROGETTISTA IMPIANTI ELETTRICI:	COORDINATORE IN FASE DI PROGETTAZIONE:
PRESTAZIONI SPECIALISTICHE:	PROGETTISTA STRADALE E ARCHITETTONICO:

Q 3